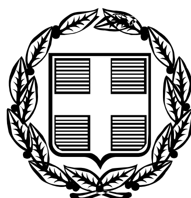


ΕΦΗΜΕΡΙΣ ΤΗΣ ΚΥΒΕΡΝΗΣΕΩΣ

ΤΗΣ ΕΛΛΗΝΙΚΗΣ ΔΗΜΟΚΡΑΤΙΑΣ

ΤΕΥΧΟΣ ΤΕΤΑΡΤΟ **Αρ. Φύλλου 71**

9 Φεβρουαρίου 2006

ΠΕΡΙΕΧΟΜΕΝΑ

ΑΠΟΦΑΣΕΙΣ

ΑΠΟΦΑΣΕΙΣ

Αριθμ. 411 (1)

Κήρυξη αναδασωτέας έκτασης εμβαδού έξι κόμμα εφτακόσια πενήντα εννιά (6,759) στρεμμάτων στην θέση «Μουσμούλι-Τρυπητός» Δημοτικού Διαμερίσματος Γαΐου Περιφ. Δ. Παξών Ν. Κέρκυρας.

Ο ΓΕΝΙΚΟΣ ΓΡΑΜΜΑΤΕΑΣ
ΠΕΡΙΦΕΡΕΙΑΣ ΙΟΝΙΩΝ ΝΗΣΙΩΝ

Έχοντας υπόψη:

Τις διατάξεις:

1. Του άρθρου 117 παρ. 3 του Συντάγματος.

2. Του ν. 3200/1955 περί διοικ/κής αποκέντρωσης όπως τροποποιήθηκε και συμπληρώθηκε μεταγενέστερα με το ν.δ. 532/1970.

3. Το ν. 2503/30.5.1997 «Διοίκηση, οργάνωση, στελέχωση της Περιφέρειας κ.λ.π.».

4. Του ν. 998/1979 «περί προστασίας των δασών κ.τ.λ.» και ειδικότερα α) του άρθρου 41 παρ. 1 β) του άρθρου 38 παρ. 1 όπως τροποποιήθηκαν μέχρι σήμερα.

5. Του ν. 3208/2003.

6. Τις διαταγές του Υπουργείου Γεωργίας: α) 160417/1180/8.7.1980, β) 182447/3049/24.9.1980.

7. Την υπ' αριθμ. 1099/26.10.2004 δ/γή Υπ. Αγροτικής Ανάπτυξης και Τροφίμων.

8. Την υπ' αριθμ. οικ. 3029/8.3.2005 απόφαση Γ.Γ.Π.Ι.Ν με θέμα «Παράταση προθεσμίας κήρυξης εκτάσεων ως αναδασωτέων».

9. Την υπ' αριθμ. 17540/29.12.2005 πρόταση της Δ/νσης Δασών Ν. Κέρκυρας σχετικά με την κήρυξη ως αναδασωτέας της αναφερόμενης στο θέμα έκτασης, αποφασίζουμε:

Κηρύσσουμε ως αναδασωτέα την παραπάνω δασικού χαρακτήρα έκταση εμβαδού έξι κόμμα εφτακόσια πενήντα εννιά (6,759) στρεμμάτων. Η έκταση αυτή βρίσκεται στην θέση «Μουσμούλι-Τρυπητός» Δημοτικού Διαμερίσματος Γαΐου Περιφ. Δ. Παξών Ν. Κέρκυρας, απεικονίζεται με στοιχεία (Α,Β,Γ,.. .,Ι,Κ,Α) στο προσαρτημένο στην παρούσα απόφαση μας Τοπογρ. Διάγραμμα και έχει όρια:

ΒΟΡΕΙΑ: Εκτάσεις που σήμερα καλύπτονται με δασική βλάστηση.

ΝΟΤΙΑ: Δασικού χαρακτήρα έκταση.

ΑΝΑΤΟΛΙΚΑ: Εκτάσεις που σήμερα καλύπτονται από δασική βλάστηση.

ΔΥΤΙΚΑ: Δασικού χαρακτήρα έκταση.

Σκοποί της κήρυξης της ανωτέρω έκτασης ως αναδασωτέας είναι η διατήρηση του δασικού χαρακτήρα αυτής, ο αποκλεισμός διάθεσης της για άλλη χρήση και η αποκατάσταση της καταστραφείσας από πυρκαγιά δασικής βλάστησης, αποτελούμενης από σχοίνο, σπάρτο, ασπάλαθο και η οποία εξερράγη στις 17.8.2005 και 18.8.2005 και κατεστάλη στις 19.8.2005.

Η απόφαση αυτή να δημοσιευθεί στην Εφημερίδα της Κυβερνήσεως.

Κέρκυρα, 12 Ιανουαρίου 2006

Ο Γενικός Γραμματέας Περιφέρειας
ΣΩΤΗΡΙΟΣ ΒΟΣΔΟΥ

ΤΟΠΟΓΡΑΦΙΚΟ ΔΙΑΓΡΑΜΜΑ
Αναδασωτέας Έκτασης Εμβαδού (6,759) στρεμ.
στη θέση "Τρυπητός-Μασμαλι Δημοτικού Διαμερ. Γαΐου
Περιφ. Δήμου Παξών Ν. Κερκύρας

ΚΛΙΜΑΚΑ 1:1000

ΧΑΡΤΗΣ ΠΡΟΣΑΝΑΤΟΛΙΣΜΟΥ
Κλίμακα 1:5000

Το παρόν ανήκει στην αριθμ. / απόφαση Γ.Γ.Π.Ι.Ν

Θέση αναδασωτέας έκτασης

ΕΘΝΙΚΟ ΤΥΠΟΓΡΑΦΕΙΟ
Για τεχνικούς λόγους στο σχεδιάγραμμα έγινε σμίκρυνση κατά ποσοστό 55 %

12-01-2006
ΒΑΣΙΛΑΣ ΙΩΑΝΝΗΣ
ΔΑΣΟΛΟΓΟΣ Α

ΥΠΟΜΝΗΜΑ
ΕΜΒΑΔΟΝ (Α,Β,Γ, ..., Ι,Κ,Α) = 6.759,00 τ.μ.

ΚΕΡΚΥΡΑ 14-12-05
Η ΣΥΝΤΑΚΤΗΣ
ΠΟΛΥΞΕΝΗ
ΔΑΣΟΠΟΝΟΣ

ΚΕΡΚΥΡΑ 22/12/2005
Ελέγχθηκε
Ο Δ/ΝΤΗΣ ΔΑΣΩΝ
ΙΩΑΝΝΗΣ
ΔΑΣΟΛΟΓΟΣ Α

ΚΕΡΚΥΡΑ 12-01-2006
Ο ΓΕΝΙΚΟΣ ΓΡΑΜΜΑΤΕΑΣ
ΠΕΡΙΦΕΡΕΙΑΣ ΙΟΝΙΩΝ ΝΗΣΙΩΝ

ΣΩΤΗΡΙΟΣ ΒΟΣΔΟΥ

Αριθμ. 8338 (2)

Επικύρωση καθορισμού οριογραμμών τμήματος του χειμάρρου (Χ.Θ. 71+170,82 της Σ.Γ.Υ.Τ.) ευρισκομένου στην περιοχή στο Δ.Δ. Ειδομένης του Δήμου Αξιούπολης Νομού Κιλκίς.

Ο ΓΕΝΙΚΟΣ ΓΡΑΜΜΑΤΕΑΣ
ΠΕΡΙΦΕΡΕΙΑΣ ΚΕΝΤΡΙΚΗΣ ΜΑΚΕΔΟΝΙΑΣ

Έχοντας υπόψη:

1. Τις διατάξεις του αρ. 90 του «Κώδικα για την Κυβέρνηση και Κυβερνητικά όργανα» όπως κωδικοποιήθηκε με το άρθρο πρώτο του π.δ. 63/05.

2. Το ν. 1622/1986 «Τοπική αυτοδιοίκηση. Περιφερειακή ανάπτυξη και δημοκρατικός προγραμματισμός».

3. Τις διατάξεις του π.δ. 71/1993 «Καθορισμός αρμοδιοτήτων που διατηρούνται από τον Υπουργό και τις Περιφερειακές Αρχές ή όργανα διανομαρχιακού επιπέδου της Γ. Γ. Δημ. Έργων του Υ.ΠΕ.ΧΩ.Δ.Ε..

4. Τις διατάξεις του ν. 2503/1997 «Διοίκηση, οργάνωση, στελέχωση της Περιφέρειας, ρύθμιση θεμάτων για την τοπική αυτοδιοίκηση και άλλες διατάξεις».

5. Την υπ' αριθμ. 5631/26.7.2000 απόφαση του Γενικού Γραμματέα Περιφέρειας Κεντρικής Μακεδονίας «Ορισμός εισηγητών και μεταβίβαση εξουσίας υπογραφής «Με εντολή Γενικού Γραμματέα» αποφάσεων, εγγράφων και άλλων πράξεων στον Γενικό Διευθυντή, στους Προϊσταμένους Διευθύνσεων κ.λ.π.».

6. Τις διατάξεις του άρθρου 6 του ν. 880/1979, όπως τροποποιήθηκε με το άρθρο 5 του ν. 3010/2002 (ΦΕΚ 91 /τ.Α΄/25.4.2002).

7. Το υπ' αριθμ. Τ.9897οικ./19.12.2005 έγγραφο Δ/νσης Τεχνικών Υπηρεσιών της Νομαρχιακής Αυτ/σης Κιλκίς με το οποίο μας διαβίβασε προς επικύρωση την υπόψη οριοθέτηση.

8. Την υπ' αριθμ. 166/2005 απόφαση του Δημοτικού Συμβουλίου Δήμου Αξιούπολης, υπέρ της υπόψη οριοθέτησης.

9. Την υπ' αριθμ. Τ.9515/19.12.2005 απόφαση της Δ/νσης Τεχνικών Υπηρεσιών Ν.Α. Κιλκίς για τον καθορισμό οριογραμμών τμήματος του ρέματος στην περιοχή του θέματος καθώς και το αντίστοιχο τοπογραφικό διάγραμμα, υπό κλίμακα 1: 500 (σε ένα φύλλο) επί του οποίου καθορίσθηκαν με κόκκινη γραμμή από την παραπάνω υπηρεσία οι οριογραμμές του ρέματος.

Και επειδή:

1. Ο καθορισμός των υπόψη οριογραμμών έγινε από την Δ/νση Τεχνικών Υπηρεσιών Ν.Α. Κιλκίς σύμφωνα με τα προβλεπόμενα από τον ισχύοντα νόμο επί θεωρημένης Οριζοντιογραφίας 1:500.

2. Ο φάκελος της υπόψη οριοθέτησης είναι πλήρης, περιλαμβάνει δε εκτός των στις παραγράφου 8 και 9 της παραπάνω ενότητας αναφερομένων και Τεχνική Έκθεση της Οριοθέτησης ρέματος, που συντάχθηκε από μελετητική ομάδα.

3. Η παραπάνω Έκθεση ελέγχθηκε και θεωρήθηκε από την Δ/νση Τεχνικών Υπηρεσιών Ν.Α. Κιλκίς, αποφασίζουμε:

1. Την Επικύρωση του καθορισμού οριογραμμών τμήματος του χειμάρρου (Χ.Θ.71-170.82 Σ.Γ.Υ.Τ.) που βρίσκεται στην περιοχή του Δ.Δ.Ειδομένης του Δήμου Αξιούπολης Νομού Κιλκίς, όπως εγκρίθηκε με την υπ' αριθμ. Τ.9515/19.12.2005 απόφαση της Δ/νσης Τεχνικών Υπηρεσιών Ν.Α. Κιλκίς και εμφανίζονται με κόκκινη γραμμή σε τοπογραφικό διάγραμμα υπό κλίμακα 1:500 (ένα φύλλο).

Η απόφαση αυτή να δημοσιευθεί στην Εφημερίδα της Κυβερνήσεως, μαζί με το αντίστοιχο Τοπογραφικό διάγραμμα σε σμίκρυνση.

Θεσσαλονίκη, 2 Ιανουαρίου 2006

Ο Γενικός Γραμματέας Περιφέρειας
ΓΕΩΡΓΙΟΣ ΤΣΙΟΤΡΑΣ

ΕΘΝΙΚΟ ΤΥΠΟΓΡΑΦΕΙΟ
Για τεχνικούς λόγους στο σχεδιάγραμμα
έγινε σμίκρυνση κατά ποσοστό 78 %

Αριθμ. 47 (3)

Ολική άρση της αναγκαστικής απαλλοτρίωσης που κηρύχθηκε με την υπ' αριθμ. 2187/Φ.242/11.11.1996 (ΦΕΚ 1368/1996 τ.Δ΄) αποφ. Αναπλ. Περ/κου Δ/ντη Κορινθίας.

Η ΓΕΝΙΚΗ ΓΡΑΜΜΑΤΕΑΣ
ΠΕΡΙΦΕΡΕΙΑΣ ΠΕΛΟΠΟΝΝΗΣΟΥ

Έχοντας υπόψη:

1. Τις διατάξεις των παραγρ. 1 και 3 του άρθρου 11 του ν. 2882/2001 «Κώδικας Αναγκαστικών Απαλλοτριώσεων Ακινήτων», όπως ισχύουν.

2. Την υπ' αριθμ. 2187/Φ242/11.11.1996 (ΦΕΚ 1368/1996 τ.Δ΄) απόφαση Αναπλ. Περ/κου Δ/ντη Κορινθίας, σχετικά με την κήρυξη συμπληρωματικής αναγκαστικής απαλ/σης ακινήτων στο τμήμα Καλαμάκι-Ισθμός SRa1 χ.θ. 1+700 του αυτ/μου ΑΘΗΝΑΣ-ΚΟΡΙΝΘΟΥ και ΓΑΛΟΤΑΣ-ΚΥΡΑΣ ΒΡΥΣΗΣ οδού προς Επίδαυρο.

3. Το υπ' αριθμ. ΑΘ/Β15/566/23.2.2000 έγγραφο του Υ.ΠΕ.ΧΩ.Δ.Ε., Γεν. Γραμ. Δημ. Έργων, ΕΥΔΕ/ΠΑΘΕ.

4. Το γεγονός ότι η απαλλοτρίωση αυτή δεν συντελέστηκε εμπρόθεσμα.

5. Το π.δ. 81/2002 (Α΄57) «Συγχώνευση των Υπουργείων Εθνικής Οικονομίας και Οικονομικών στο Υπουργείο Οικονομίας και Οικονομικών», βεβαιώνουμε:

Την αυτοδίκαιη ολική άρση της απαλλοτρίωσης που κηρύχθηκε με την υπ' αριθμ. 2187/Φ.242/11.11.1996 (ΦΕΚ 1368/1996 τ.Δ΄) απόφαση Αναπλ. Περ/κου Δ/ντη Νομού Κορινθίας συμπληρωματικής αναγκαστικής απαλ/σης ακινήτων στο τμήμα Καλαμάκι-Ισθμός Sra1 χ.θ.1+700 του αυτ/μου ΑΘΗΝΑΣ-ΚΟΡΙΝΘΟΥ και ΓΑΛΟΤΑΣ-ΚΥΡΑΣ ΒΡΥΣΗΣ οδού προς Επίδαυρο, έκτασης συνολικού εμβαδού 5360 m^2, που βρίσκεται στην περιοχή Καλαμάκι-Ισθμός, Γαλότα-Κυρά Βρύση του Δήμου Κορινθίων νομού Κορινθίας και φαίνεται με κλίμακα 1:500, με τα στοιχεία της 2ης ΔΕΚΕ τέως 1ης ΠΥΔΕ της Γ.Γ.Δ.Ε. του Υ.ΠΕ.ΧΩ.Δ.Ε., στο από 26.9.1996 και με αριθμ. σχ. 1 και 2 κτηματολογικό διάγραμμα - πίνακα που έχει θεωρήσει ο Δ/ντης της 2ης ΔΕΚΕ Κ. Δεσύπρης στις 17.10.1996.

Η απόφαση αυτή να δημοσιευθεί στην Εφημερίδα της Κυβερνήσεως.

Κόρινθος, 10 Ιανουαρίου 2006

Η Γενική Γραμματέας Περιφέρειας
ΑΓΓΕΛΑ ΑΒΟΥΡΗ

Αριθμ. 167 (4)

Μερική ανάκληση της υπ' αριθμ. 98/2005 (πρακτικό Νο 8/2005) απόφασης του Νομαρχιακού Συμβουλίου περί αναγκαστικής απαλλοτρίωσης για την βελτίωση της οδού «Ε.Ο. Στενή-Στρόπωνες προς Μετόχι-Μετόχι (Χ.Θ. 10+00-Χ.Θ. 16+00).

ΤΟ ΝΟΜΑΡΧΙΑΚΟ ΣΥΜΒΟΥΛΙΟ ΕΥΒΟΙΑΣ

Έχοντας υπόψη:

1. Την υπ' αριθμ. 1496/16.4.2003 απόφαση Ένταξης στο ΠΕΠ Στερεάς Ελλάδας 2000-2006 του υπό έργου «Βελτίωση οδού Ε.Ο. Στενή-Στρόπωνες προς Μετόχι-Μετόχι (χ.θ. 10 - χ.θ. 16)» με προϋπολογισμό 2.054.292 €.

2. Την υπ. αριθμ. 98/2005 (πρακτικό Νο 8/2005) απόφαση του Νομαρχιακού Συμβουλίου σύμφωνα με την οποία κηρύχθηκε η αναγκαστική απαλλοτρίωση για την βελτίωση της οδού Ε.Ο. Στενή-Στρόπωνες προς Μετόχι-Μετόχι (χ.θ. 10 - χ.θ. 16). Σύμφωνα με την εγκεκριμένη μελέτη και την ως άνω απόφαση του Νομαρχιακού Συμβουλίου η προς απαλλοτρίωση έκταση ανήρχετο σε 87.586,92 m^2 το δε κόστος κατασκευής του έργου σε 6.200.000 €.

3. Το υπ' αριθμ. 3324/30.5.2005 αίτημα της Νομαρχιακής Αυτοδιοίκησης προς την Διαχειριστική Αρχή για την αύξηση του προϋπολογισμού του έργου από 2.054.292 € σε 6.200.000 €.

4. Την υπ' αριθμ. 4960/12.7.2005 απόφαση της Διαχειριστικής Αρχής με την οποία απορρίπτεται το αίτημα της Νομαρχιακής Αυτοδιοίκησης για αύξηση του προϋπολογισμού του έργου από 2.054.292 € σε 6.200.000 €.

5. Τη νέα τροποποιημένη μελέτη της Δ/νσης Τεχνικών Υπηρεσιών σύμφωνα με την οποία έγινε τροποποίηση στα γεωμετρικά στοιχεία της οδού και κατ' επέκταση μείωση του πλάτους της ζώνης απαλλοτρίωσης και έτσι η νέα προς απαλλοτρίωση έκταση ανέρχεται σε 46.201,32 m^2 έναντι της αρχικής 87.586,92 m^2 το δε κόστος κατασκευής του έργου σε 2.890.000 € έναντι του αρχικού 6.200.000 €, αποφασίζει ομόφωνα:

Ανακαλεί μερικώς την ως άνω υπ' αριθμ. 98/2005 απόφαση του όσον αφορά την προς απαλλοτρίωση έκταση η οποία ανέρχεται πλέον σε 46.201,32 m^2 έναντι της αρχικής 87.586,92 m^2 το δε κόστος κατασκευής του έργου ανέρχεται σε 2.890.000 € έναντι του αρχικού 6.200.000 €.

Η απόφαση αυτή να δημοσιευθεί στην Εφημερίδα της Κυβερνήσεως.

Χαλκίδα, 9 Ιανουαρίου 2006

Ο Πρόεδρος Ν.Σ.
ΝΙΚΟΛΑΟΣ ΖΕΡΒΑΣ

Αριθμ. 166 (5)

Μερική ανάκληση της υπ' αριθμ. 90/2005 (πρακτικό Νο 8/2005) απόφασης του Νομαρχιακού Συμβουλίου περί αναγκαστικής απαλλοτρίωσης για την βελτίωση της οδού «Βαθύ-Ριτσώνα».

ΤΟ ΝΟΜΑΡΧΙΑΚΟ ΣΥΜΒΟΥΛΙΟ ΕΥΒΟΙΑΣ

Έχοντας υπόψη:

1. Την υπ' αριθμ. 90/2005 (πρακτικό Νο 8/2005) απόφαση του Νομαρχιακού Συμβουλίου σύμφωνα με την οποία κηρύχθηκε η αναγκαστική απαλλοτρίωση για την βελτίωση της οδού Βαθύ-Ριτσώνα. Σύμφωνα με την εγκεκριμένη μελέτη και την ως άνω απόφαση του Νομαρχιακού Συμβουλίου η προς απαλλοτρίωση έκταση ανήρχετο σε 55.272 m^2.

2. Την υπ' αριθμ. 1003072/287/Δ0010/8.2.2005 κοινή υπουργική απόφαση Υπ. Οικονομικών και Υ.ΠΕ.ΧΩ.Δ.Ε. σύμφωνα με την οποία κηρύχθηκε η αναγκαστική απαλλοτρίωση για την βελτίωση-διαπλάτυνση της οδού Σχηματάρι-Χαλκίδας.

3. Σύμφωνα με τα κτηματολογικά διαγράμματα που συνοδεύουν την ως άνω κοινή υπουργική απόφαση υπάρχουν εκτάσεις που απαλλοτριώνονται και καλύπτονται και από τις δύο αποφάσεις απαλλοτριώσεων.

4. Τα διορθωμένα κτηματολογικά διαγράμματα που συντάχθηκαν εκ νέου από την Δ/νση Τεχνικών Υπηρεσιών για την άρση της αλληλοεπικάλυψης απαλλοτριωθέντων εκτάσεων σύμφωνα με τα οποία η προς απαλλοτρίωση έκταση για τη βελτίωση της οδού Βαθύ-Ριτσώνα ανέρχεται πλέον σε 43.295,27 m^2 έναντι της αρχικής 55.272 m^2, αποφασίζει ομόφωνα:

Ανακαλεί μερικώς την ως άνω υπ' αριθμ. 90/05 απόφαση του όσον αφορά την προς απαλλοτρίωση έκταση η οποία πλέον ανέρχεται σε 43.295,27 m^2 έναντι της αρχικής 55.272 m^2.

Η απόφαση αυτή να δημοσιευθεί στην Εφημερίδα της Κυβερνήσεως.

Χαλκίδα, 9 Ιανουαρίου 2006

Ο Πρόεδρος Ν.Σ.
ΝΙΚΟΛΑΟΣ ΖΕΡΒΑΣ

Αριθμ. 5161 (6)

Τροποποίηση ρυμοτομικού σχεδίου οικισμού Γ. Καραϊσκάκη Δήμου Μουζακίου - Κυκλοφοριακό πάρκο.

Ο ΝΟΜΑΡΧΗΣ ΚΑΡΔΙΤΣΑΣ

Έχοντας υπόψη:

1) Τις διατάξεις του ν.δ/τος της 17.7.1923 (ΦΕΚ 223/Α΄) «περί σχεδίων πόλεων κ.λ.π.», όπως μεταγενέστερα τροποποιήθηκε και συμπληρώθηκε και δη τα άρθρα 3 και 70 αυτού.

2) Τις διατάξεις του ν. 1337/1983 (ΦΕΚ 33/Α΄) «περί επεκτάσεως πολεοδομικών σχεδίων κ.λ.π.», όπως μεταγενέστερα τροποποιήθηκε και συμπληρώθηκε.

3) Τις διατάξεις του άρθρου 8 του ν. 3200/1955 (ΦΕΚ 97/Α΄).

4) Τις διατάξεις του ν. 2218/1994 (ΦΕΚ 90/Α΄) «περί ιδρύσεως Νομαρχιακής Αυτοδιοικήσεως κ.λ.π.», όπως μεταγενέστερα τροποποιήθηκε και συμπληρώθηκε.

5) Τις διατάξεις του άρθρου 10 του ν. 3044/2002 (ΦΕΚ 197/Α΄) σύμφωνα με το οποίο τροποποιήθηκε το άρθρο 29 του ν. 2831/2000 (ΦΕΚ 140/Α΄).

6) Την υπ' αριθμ. 314/28.1.1991 (ΦΕΚ 67/Δ΄/14.2.1991) απόφαση Νομάρχου Ν. Καρδίτσας «περί εγκρίσεως πολεοδομικής μελέτης αναθεωρήσεως οικισμού Μουζακίου του Δήμου Μουζακίου Ν. Καρδίτσας και οικισμού Γ. Καραϊσκάκη της Κοινότητας Μαυρομματίου Ν. Καρδίτσας» και ειδικότερα, όπου η απόφαση αναφέρεται στον οικισμό Γ. Καραϊσκάκη, όπως μεταγενέστερα έχει τροποποιηθεί.

7) Την υπ' αριθμ. 92/14.4.2003 απόφαση του Δημοτικού Συμβουλίου του Δήμου Μουζακίου, σύμφωνα με την οποία αποφασίζεται η τροποποίηση του εγκεκριμένου ρυμοτομικού σχεδίου του οικισμού Γ. Καραϊσκάκη του Δ. Μουζακίου με τον χαρακτηρισμό του χώρου παραπλεύρως του Παμίσου ποταμού μεταξύ των δύο γεφυρών (παλιάς και νέας), σαν χώρο πάρκου κυκλοφοριακής αγωγής.

8) Την υπ' αριθμ. 1312/11.10.2005 εισήγηση της Δ/νσεως Πολεοδομίας προς το ΣΧΟΠ Ν.Α. Καρδίτσας.

9) Την υπ' αριθμ. 30/12.10.2005 γνωμοδότηση του ΣΧΟΠ Ν.Α. Καρδίτσας.

10)Το γεγονός ότι από τον Δήμο Μουζακίου δεν αναφέρεται εάν οι κανονιστικές διατάξεις της παρούσας προκαλούν δαπάνες ή όχι.

Επειδή:

Ο προτεινόμενος χώρος κρίνεται ως ο καταλληλότερος για την διαμόρφωση του σε πάρκο κυκλοφοριακής αγωγής. Γι' αυτό αποφασίζουμε:

Τροποποιούμε το εγκεκριμένο ρυμοτομικό σχέδιο του οικισμού Γ. Καραϊσκάκη του Δήμου Μουζακίου Ν. Καρδίτσας χαρακτηρίζοντας τον χώρο παραπλεύρως του Παμίσου ποταμού μεταξύ των δύο γεφυρών (παλιάς και νέας), σαν χώρο πάρκου κυκλοφοριακής αγωγής, όπως στο ρυμοτομικό διάγραμμα το συνοδεύον την παρούσα φαίνεται.


Η ισχύς της παρούσας αρχίζει από την ημέρα της δημοσιεύσεώς της στην Εφημερίδα της Κυβερνήσεως.

Η απόφαση αυτή που συνοδεύεται από ένα ρυμοτομικό διάγραμμα να δημοσιευθεί στην Εφημερίδα της Κυβερνήσεως.

Καρδίτσα, 8 Δεκεμβρίου 2005

Ο Νομάρχης

ΒΑΣΙΛΕΙΟΣ ΑΝΑΓΝΩΣΤΟΠΟΥΛΟΣ

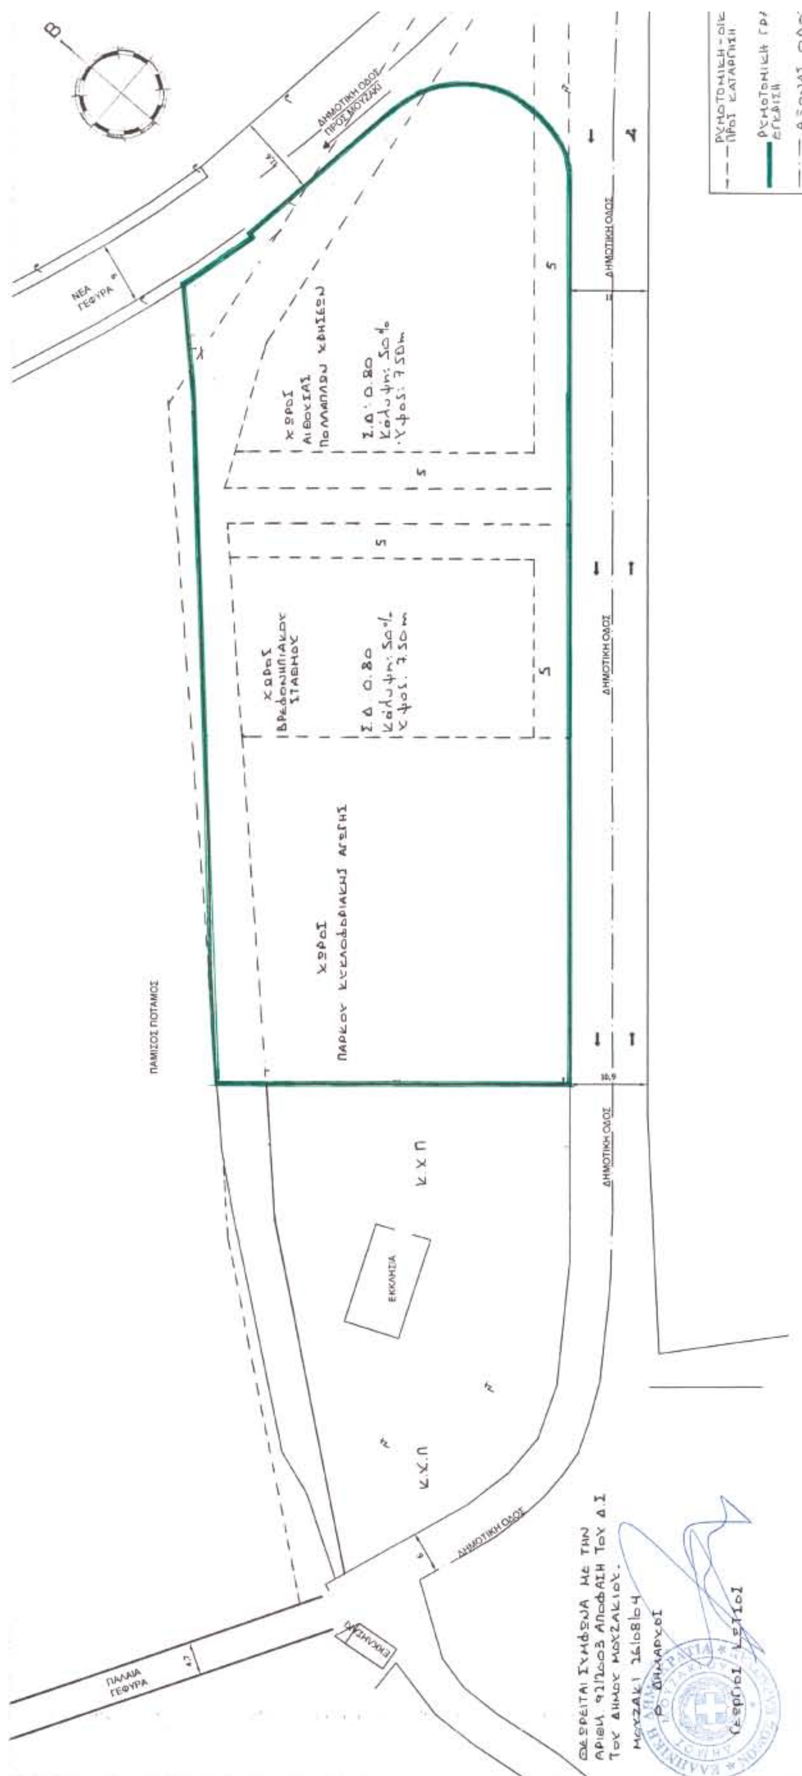
ΝΕΑ ΓΕΦΥΡΑ
ΔΗΜΟΤΙΚΗ ΟΔΟΣ ΠΡΟΣ ΜΟΥΖΑΚΙ
ΔΗΜΟΤΙΚΗ ΟΔΟΣ
ΠΑΜΙΣΟΣ ΠΟΤΑΜΟΣ
ΧΩΡΟΣ ΑΙΘΟΥΣΑΣ ΠΟΛΛΑΠΛΩΝ ΧΡΗΣΕΩΝ
Σ.Δ. 0.80 Κάλυψη: 50% Ύψος: 7.50m
ΧΩΡΟΣ ΒΡΕΦΟΝΗΠΙΑΚΟΥ ΣΤΑΘΜΟΥ
Σ.Δ. 0.80 Κάλυψη: 50% Ύψος: 7.50m
ΧΩΡΟΣ ΠΑΡΚΟΥ ΚΥΚΛΟΦΟΡΙΑΚΗΣ ΑΓΩΓΗΣ
Κ.Χ.Π
ΕΚΚΛΗΣΙΑ
ΠΑΛΑΙΑ ΓΕΦΥΡΑ
ΘΕΩΡΕΙΤΑΙ ΣΥΜΦΩΝΑ ΜΕ ΤΗΝ ΑΡΙΘΜ. 92/2003 ΑΠΟΦΑΣΗ ΤΟΥ Δ.Σ ΤΟΥ ΔΗΜΟΥ ΜΟΥΖΑΚΙΟΥ.
ΜΟΥΖΑΚΙ 26/08/04
Ο ΔΗΜΑΡΧΟΣ
ΕΘΝΙΚΟ ΤΥΠΟΓΡΑΦΕΙΟ
Για τεχνικούς λόγους στο σχεδιάγραμμα έγινε σμίκρυνση κατά ποσοστό

ΕΛΛΗΝΙΚΗ ΔΗΜΟΚΡΑΤΙΑ
ΠΕΡΙΦΕΡΕΙΑ ΘΕΣΣΑΛΙΑΣ

ΝΟΜΟΣ ΚΑΡΔΙΤΣΑΣ
ΔΗΜΟΣ ΜΟΥΖΑΚΙΟΥ

ΠΡΟΤΕΙΝΟΜΕΝΗ ΤΡΟΠΟΠΟΙΗΣΗ
ΤΟΥ ΕΓΚΕΚΡΙΜΕΝΟΥ ΡΥΜΟΤΟΜΙΚΟΥ ΣΧΕΔΙΟΥ
ΤΟΥ ΟΙΚΙΣΜΟΥ Γ. ΚΑΡΑΙΣΚΑΚΗ ΜΑΥΡΟΜΜΑΤΙΟΥ
ΣΤΟ Ο.Τ 157.

ΤΟΠΟΓΡΑΦΙΚΟ ΔΙΑΓΡΑΜΜΑ


ΚΛΙΜΑΚΑ :	1/500	ΗΜΕΡΟΜΗΝΙΑ :	17/08/2004

ΘΕΩΡΗΘΗΚΕ 19/08/04
Ο ΠΡΟΪΣΤΑΜΕΝΟΣ Τ.Υ.Δ.Κ.
ΠΑΝΑΓΙΩΤΗΣ ΣΤΕΡΓΙΟΥΛΗΣ
ΠΟΛΙΤΙΚΟΣ ΜΗΧΑΝΙΚΟΣ

ΜΟΥΖΑΚΙ 17/08/2004
Ο ΣΥΝΤΑΞΑΣ
ΒΑΣΙΛΕΙΟΣ ΦΟΥΚΑΣ
ΠΟΛΙΤΙΚΟΣ ΜΗΧΑΝΙΚΟΣ

ΥΠΟΜΝΗΜΑ

ΑΠΟΣΠΑΣΜΑ ΕΓΚΕΚΡΙΜΕΝΟΥ ΡΥΜΟΤΟΜΙΚΟΥ ΣΧΕΔΙΟΥ
ΟΙΚΙΣΜΟΥ Γ. ΚΑΡΑΙΣΚΑΚΗ Δ.Δ. ΜΑΥΡΟΜΜΑΤΙΟΥ.

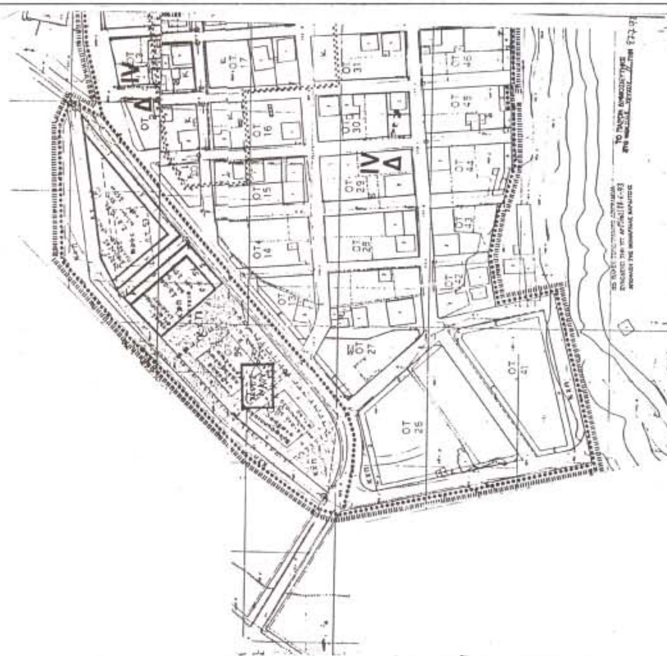






04000710902060008

ΑΠΟ ΤΟ ΕΘΝΙΚΟ ΤΥΠΟΓΡΑΦΕΙΟ
ΚΑΠΟΔΙΣΤΡΙΟΥ 34 * ΑΘΗΝΑ 104 32 * ΤΗΛ. 210 52 79 000 * FAX 210 52 21 004
ΗΛΕΚΤΡΟΝΙΚΗ ΔΙΕΥΘΥΝΣΗ: http://www.et.gr – e-mail: webmaster@et.gr